

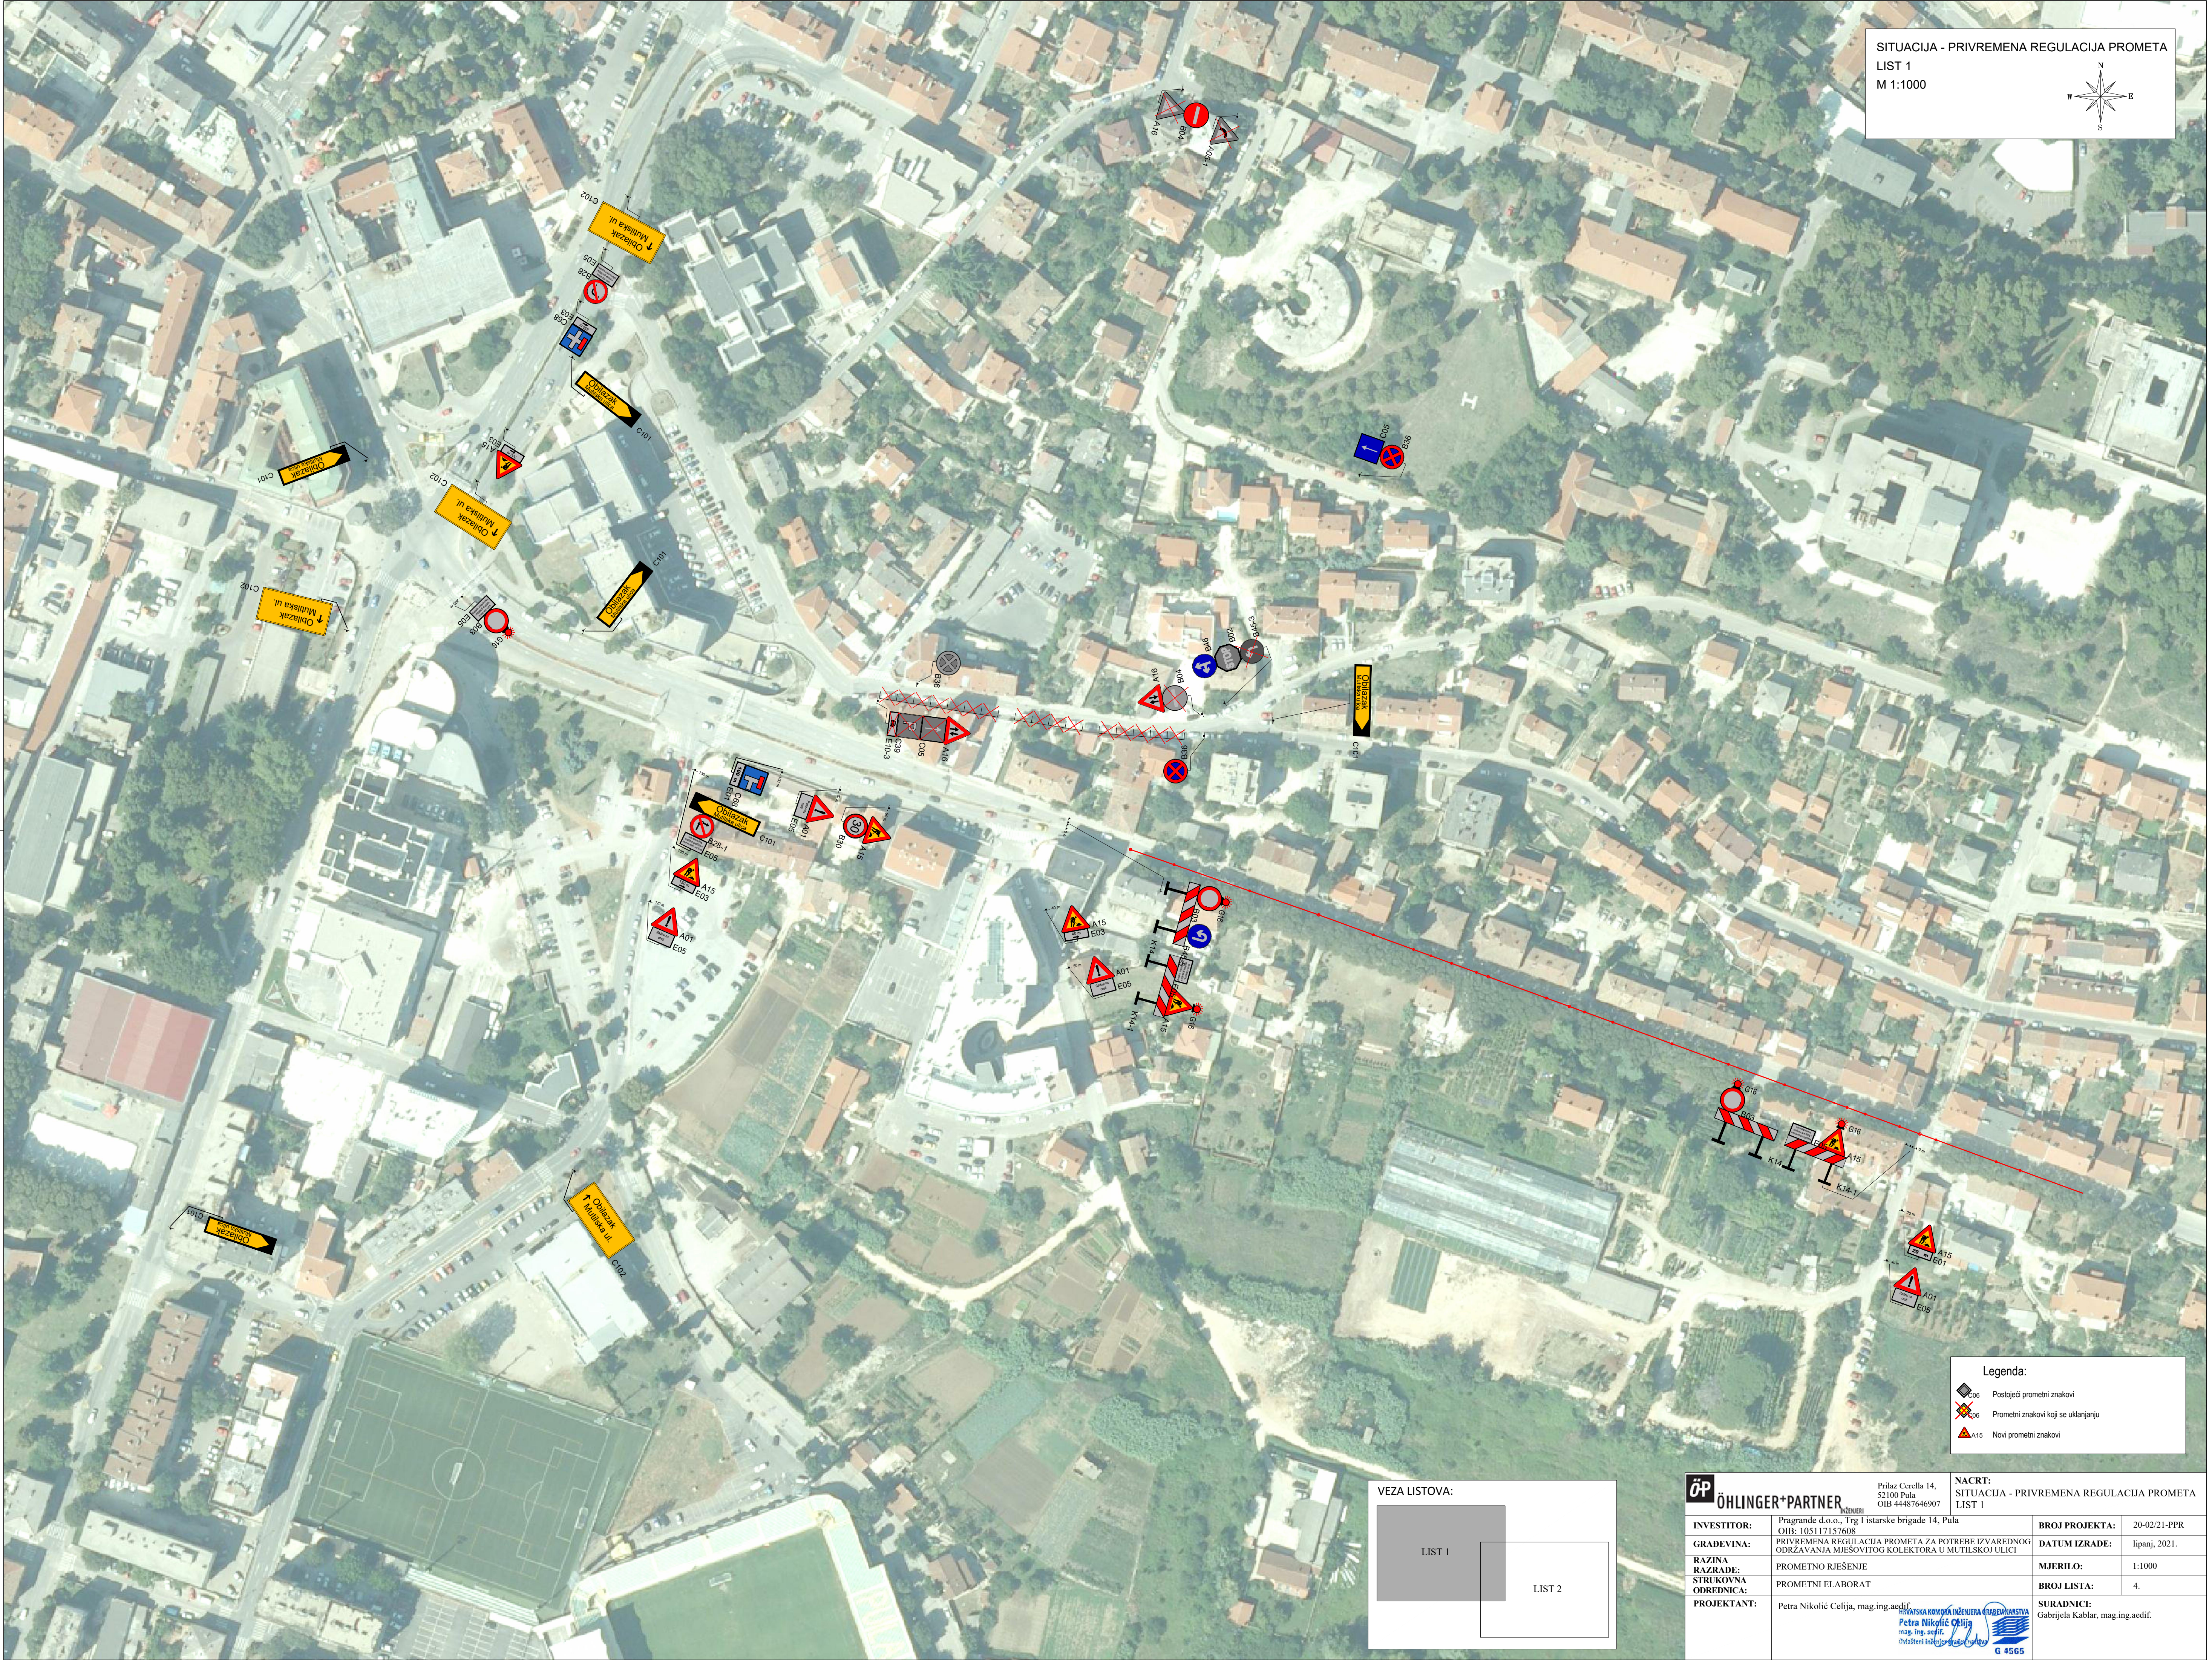


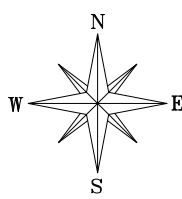


Legenda:

- Postojeći prometni znakovi
- Prometni znakovi koji se uklanjaju
- Novi prometni znakovi

VEZA LISTOVA:

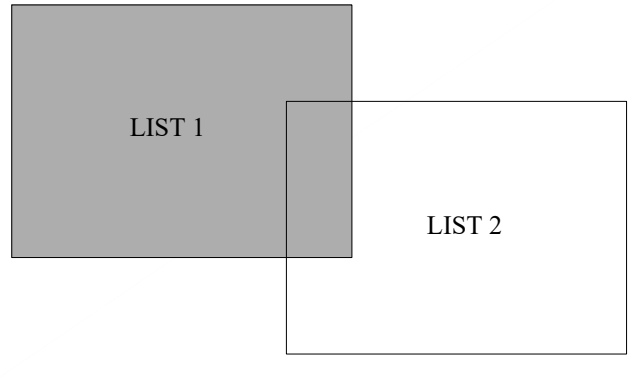


OP ÖHLINGER+PARTNER POSREDOVANJE		Prilaz Cercla 14, 52100 Pula OIB 44487646907		NACRT: SITUACIJA - PRIVREMENA REGULACIJA PROMETA LIST 1	
INVESTITOR:	Prigrande d.o.o., Trg 1 istarske brigade 14, Pula OIB: 105117157608	GRADEVINA:	PRIVREMENA REGULACIJA PROMETA ZA POTREBE IZVARNENOG ODRŽAVANJA MJEŠOVITOG KOLEKTORA U MUTILSKOJ ULICI	BROJ PROJEKTA:	20-02/21-PPR
RAZINA RAZRADE:	PROMETNO RIJEŠENJE	STRUKOVNA ODREDNICA:	PROMETNI ELABORAT	DATUM IZRADE:	lipanj, 2021.
PROJEKTANT:	Petra Nikolić Celija, mag.ing.aedif.	MJERILO:	1:1000	BROJ LISTA:	4.
				SURADNICI: Gabrijela Kablar, mag.ing.aedif.	

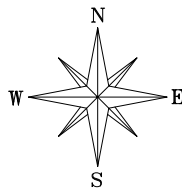

Legenda:

- Postojeći prometni znakovi
- Prometni znakovi koji se uklanjaju
- Novi prometni znakovi

VEZA LISTOVA:

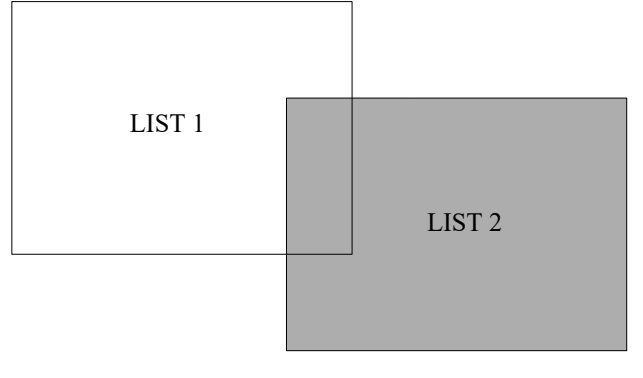

ÖP ÖHLINGER+PARTNER INGENIEURBÜRO		Prilaz Cerella 14, 52100 Pula OIB: 44487646907		NACRT: SITUACIJA - PRIVREMENA REGULACIJA PROMETA LIST 2	
INVESTITOR:	Prigrande d.o.o., Trg 1 istarske brigade 14, Pula OIB: 105117157608	BROJ PROJEKTA:	20-02/21-PPR		
GRADEVINA:	PRIVREMENA REGULACIJA PROMETA ZA POTREBE IZVARENOG ODRŽAVANJA MJESOVITOG KOLEKTORA U MUTILSKOJ ULICI	DATUM IZRADE:	lipanj, 2021.		
RAZINA RAZRADE:	PROMETNO RJEŠENJE	MJERILO:	1:1000		
STRUKOVNA ODREDNICA:	PROMETNI ELABORAT	BROJ LISTA:	5.		
PROJEKTANT:	Petra Nikolić Celija, mag.ing.aedif.	SURADNICE:	Gabrijela Kablar, mag.ing.aedif.		

